



SUSTENTABILIDAD: Aislamiento Térmico de la Envolvente

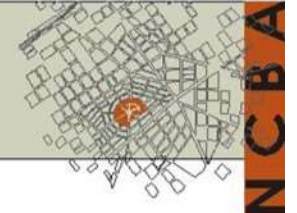

Art. 3.7.1.4 C.E. y RT-000000-030301-00

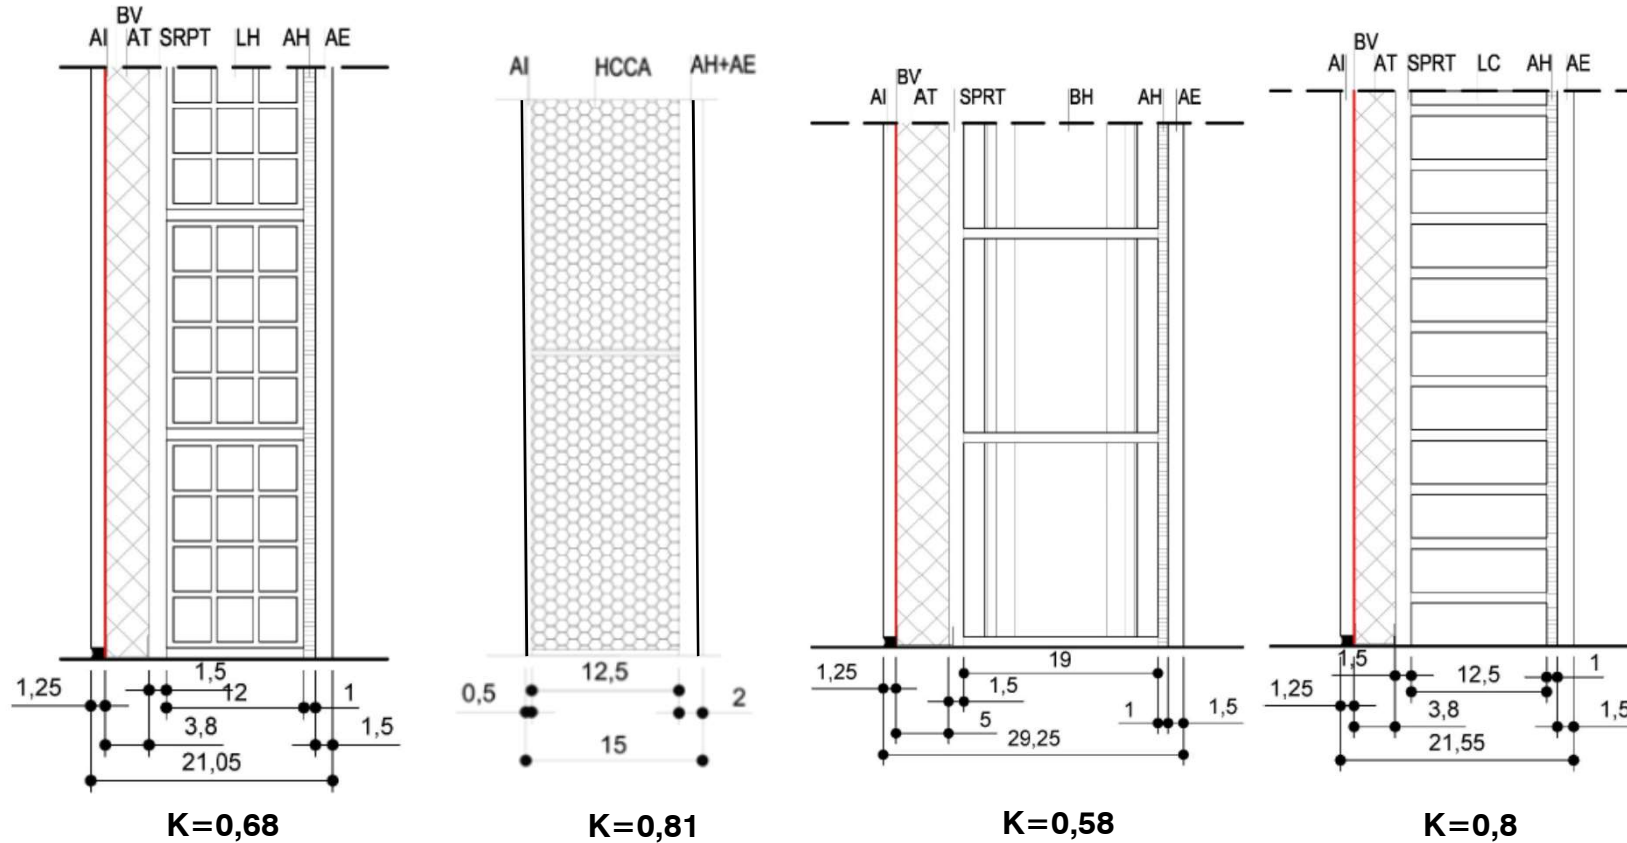

SI CUMPLE CONDICIÓN $K \leq 0,74$ EN MUROS DE FRENTE Y CONTRAFRENTE
PUEDE AVANZAR 0,10m SOBRE LA L.O. Y LA L.F.I. A PARTIR DE LOS 3m DE h.